


Fourreau pour câbles Ø50mm
Lot Maçonnerie

Pattes de scellement
 (tous les 300 mm)
 Fourniture EURODOCK

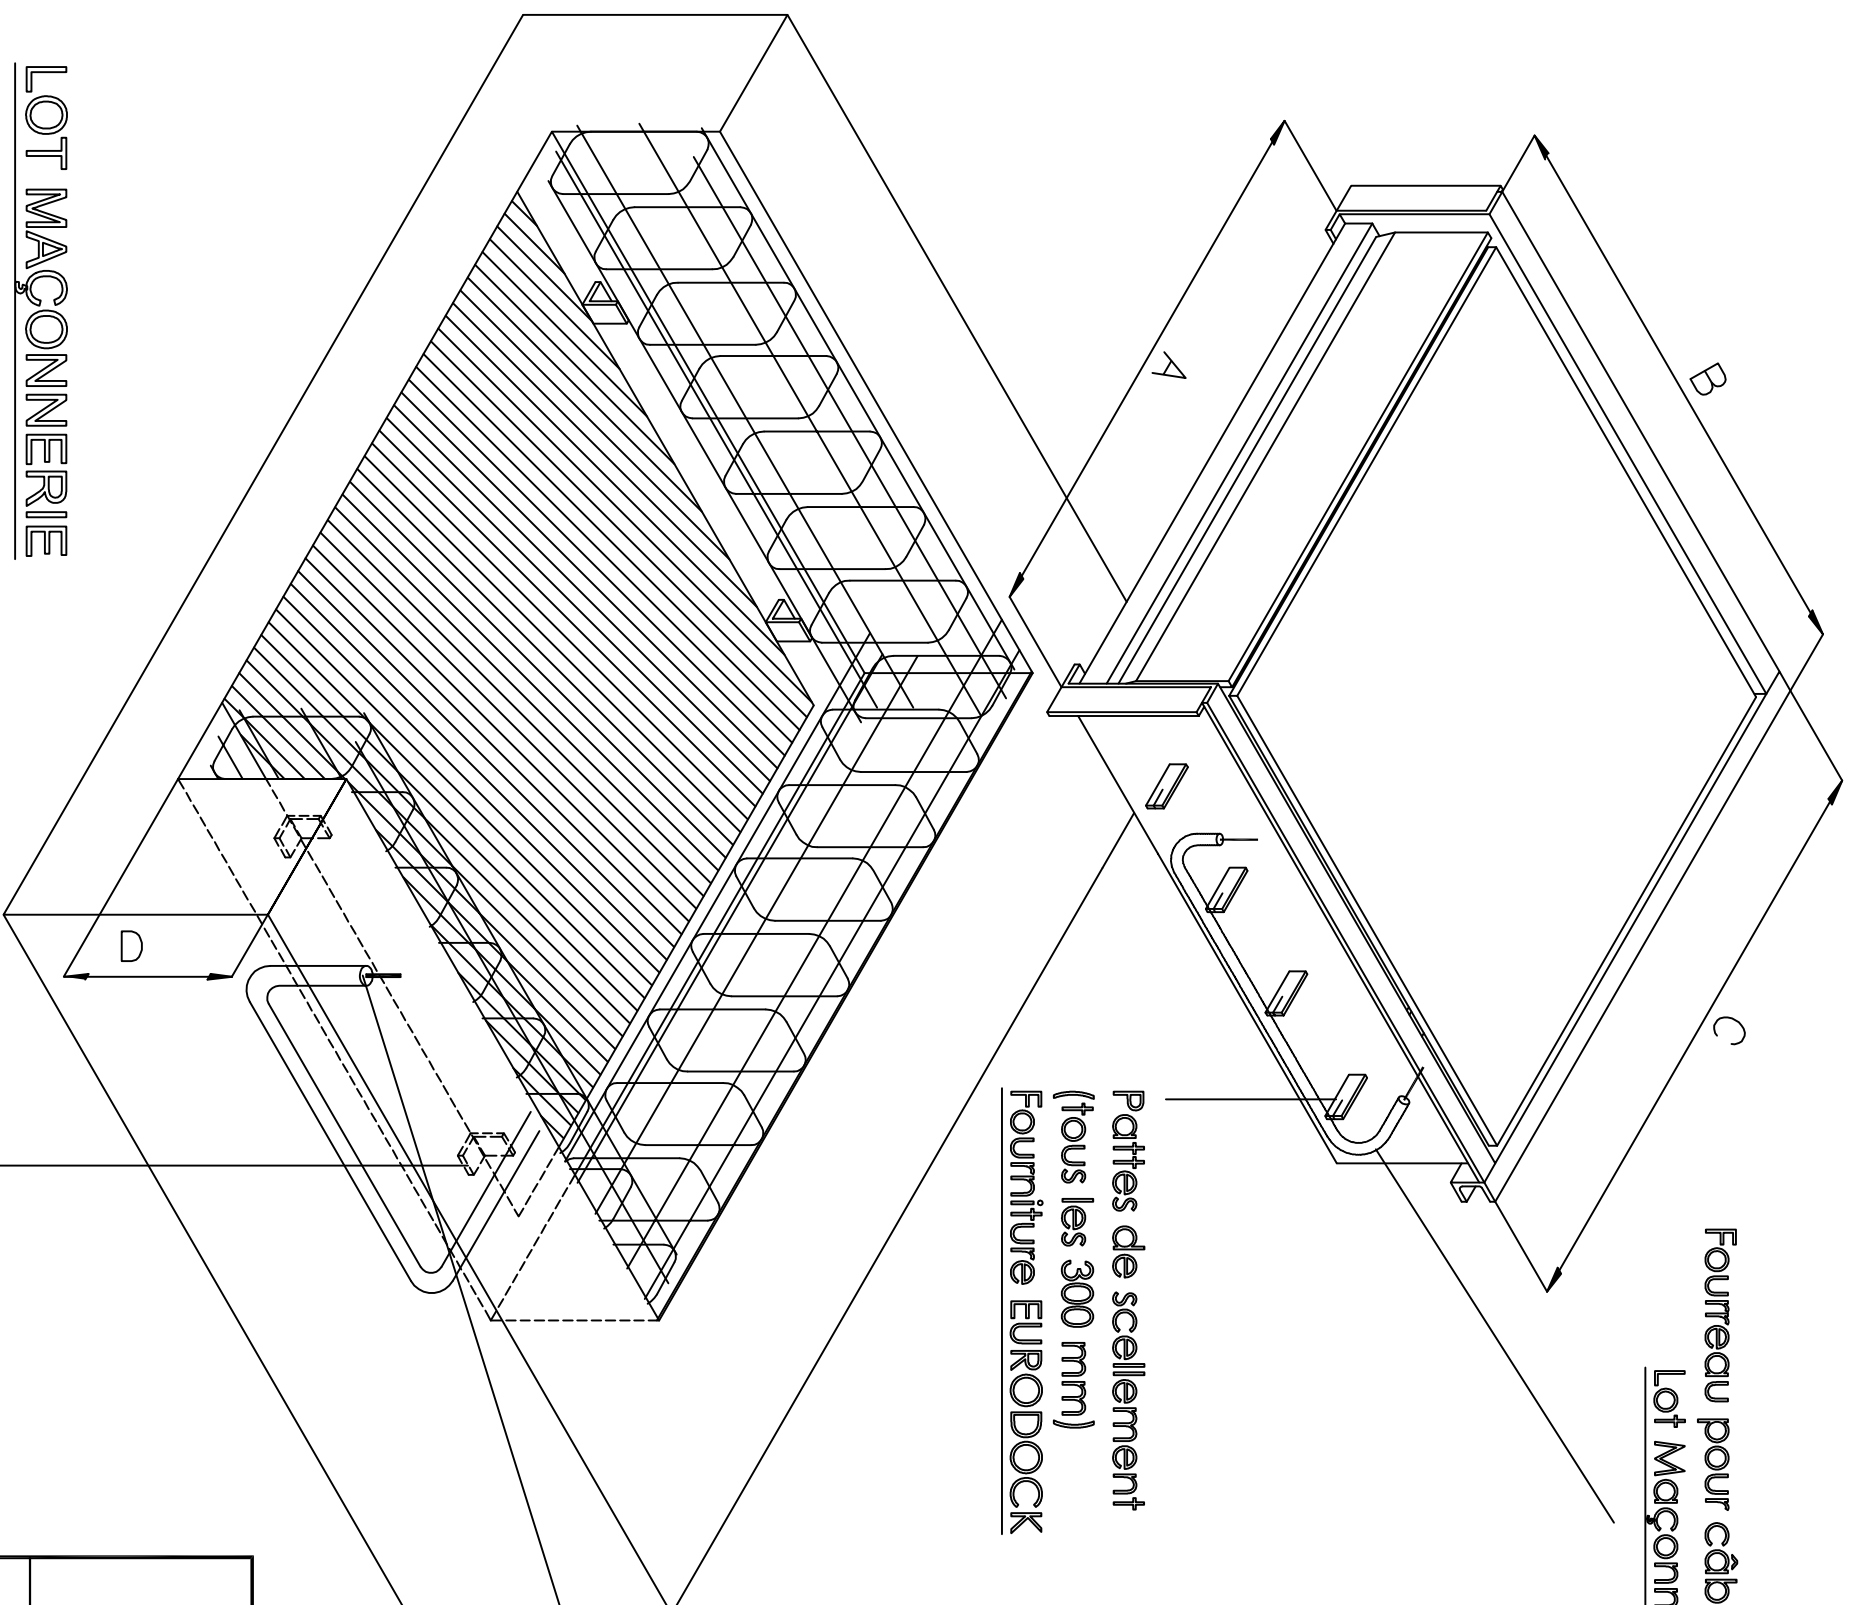

REFERENCE RAMPE	DIMENSIONS HORS TOUT			
	A	B	C	D
TYPE A	2080	2050	2200	610
TYPE B	2080	2250	2200	610
TYPE C	2080	2500	2200	610
TYPE D	2080	3050	2200	610
TYPE E	2080	3550	2200	710
TYPE F	2080	4050	2200	710
TYPE A +	2280	2050	2400	610
TYPE B +	2280	2250	2400	610
TYPE C +	2280	2500	2400	610
TYPE D +	2280	3050	2400	610
TYPE E +	2280	3550	2400	710
TYPE F +	2280	4050	2400	710
SPECIAL				

Au pied du poteau de charpente
 (Hors de la baie en face intérieur)

Détails Maçonnerie Rampe type EDRLB

N° RLBSHOOPFO

Ech. _____

Vers. 2008

LOT MAÇONNERIE

Equerres de fixation
Lot Maçonnerie

EURODOCK

« EQUIPEMENT ET SECURITE DE QUAL »

Z.A du PARDY - 01480 FRANS

Tel : 00.33.(0)4.74.09.57.57 - Fax : 00.33.(0)4.74.09.57.58

Ce plan est la propriété de la S.A.R.L. EURODOCK, et ne peut être reproduit, même partiellement, prêt ou utilisé sans son autorisation.